



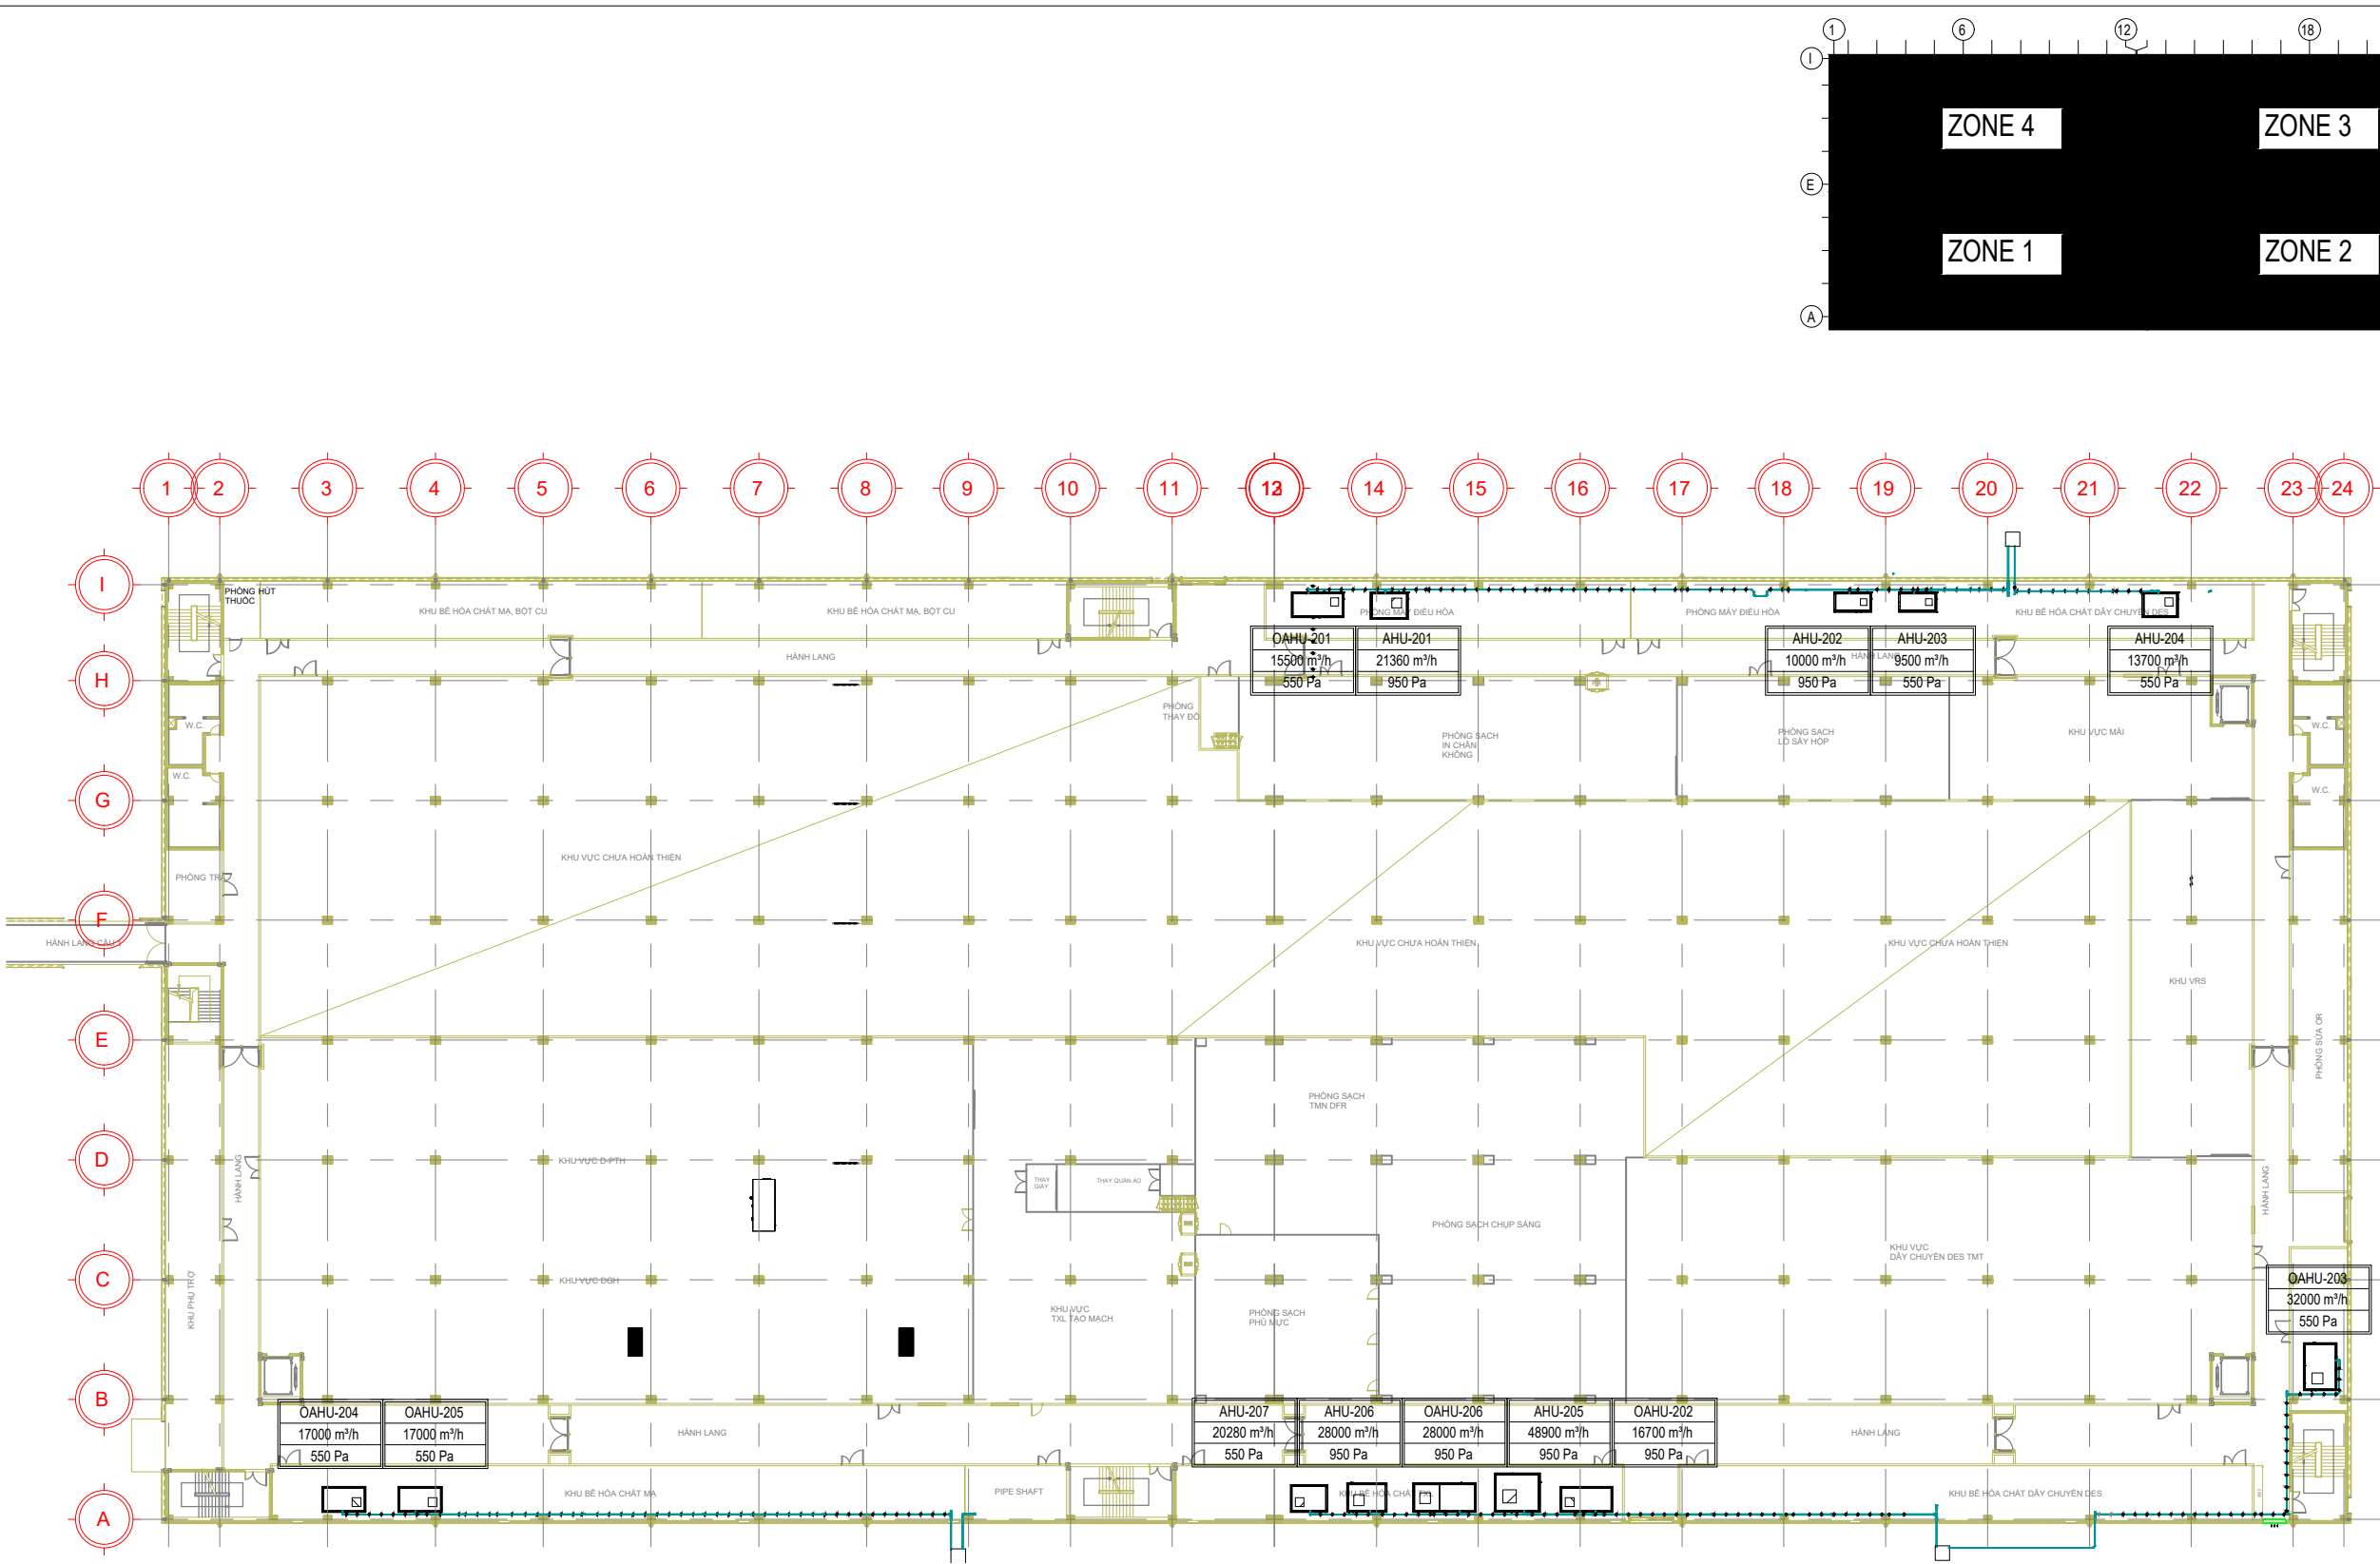

1 AC DRAIN PIPING SYSTEM-2FL LAYOUT PLAN
1 : 600

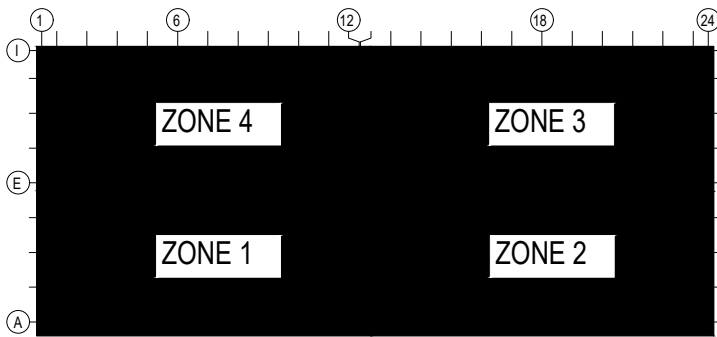

BẢN VẼ HOÀN CÔNG (AS-BUILT DRAWING)	
CHỦ ĐẦU TƯ / OWNER CÔNG TY TNHH ĐIỆN TỬ MEIKO VIỆT NAM	
ĐỊA CHỈ : LÔ CN9, KCN THẠCH THẮT - QUỐC OAI, XÃ PHÙNG XÁ, HUYỆN THẠCH THẮT, HÀ NỘI ADD: LOT CN9, THẠCH THẮT-QUỐC OAI INDUSTRIAL ZONE, PHUNG XA COMMUNE, THACH THAT DISTRICT, HA NOI, VIET NAM	
APPROVAL BY:	
TỰ VẤN GIÁM SÁT (DESIGN CONSULTANTS) CÔNG TY CỔ PHẦN CONINCO 3C	
CHECK BY / NGƯỜI KIỂM TRA:	
CHECK BY / NGƯỜI KIỂM TRA:	
NHÀ THẦU / CONTRACTOR	
CÔNG TY CỔ PHẦN XÂY DỰNG VÀ CÔNG NGHỆ EP NSN NSN CONSTRUCTION & ENGINEERING JS COMPANY ADD : N04, LANE 10, VIET HUNG STR., VIET HUNG WARD LONG BIEN DIST., HA NOI, VIETNAM TEL : +84.4. 3652 3222 FAX : +84.4. 3652 4222 EMAIL : NSNCOMPANY.HQ@VNN.VN	
DRAWING BY / NGƯỜI VẼ:	
CHECK BY / NGƯỜI KIỂM TRA:	
CÔNG TRÌNH/ PROJECT: FACTORY NO.4	
HẠNG MỤC/ITEM: M&E WORK FOR 1F, 2F FACTORY NO.4	
ĐỊA ĐIỂM/LOCATION:	
TÊN BẢN VẼ / DRAWING NAME AC DRAIN PIPING SYSTEM-2FL LAYOUT PLAN	
NOTE	
DATE	REVISION
	Δ
	Δ
	Δ
TỶ LỆ/SCALE:	1 : 600
SỐ BẢN VẼ / NUMBER:	AS-M-AC-05

