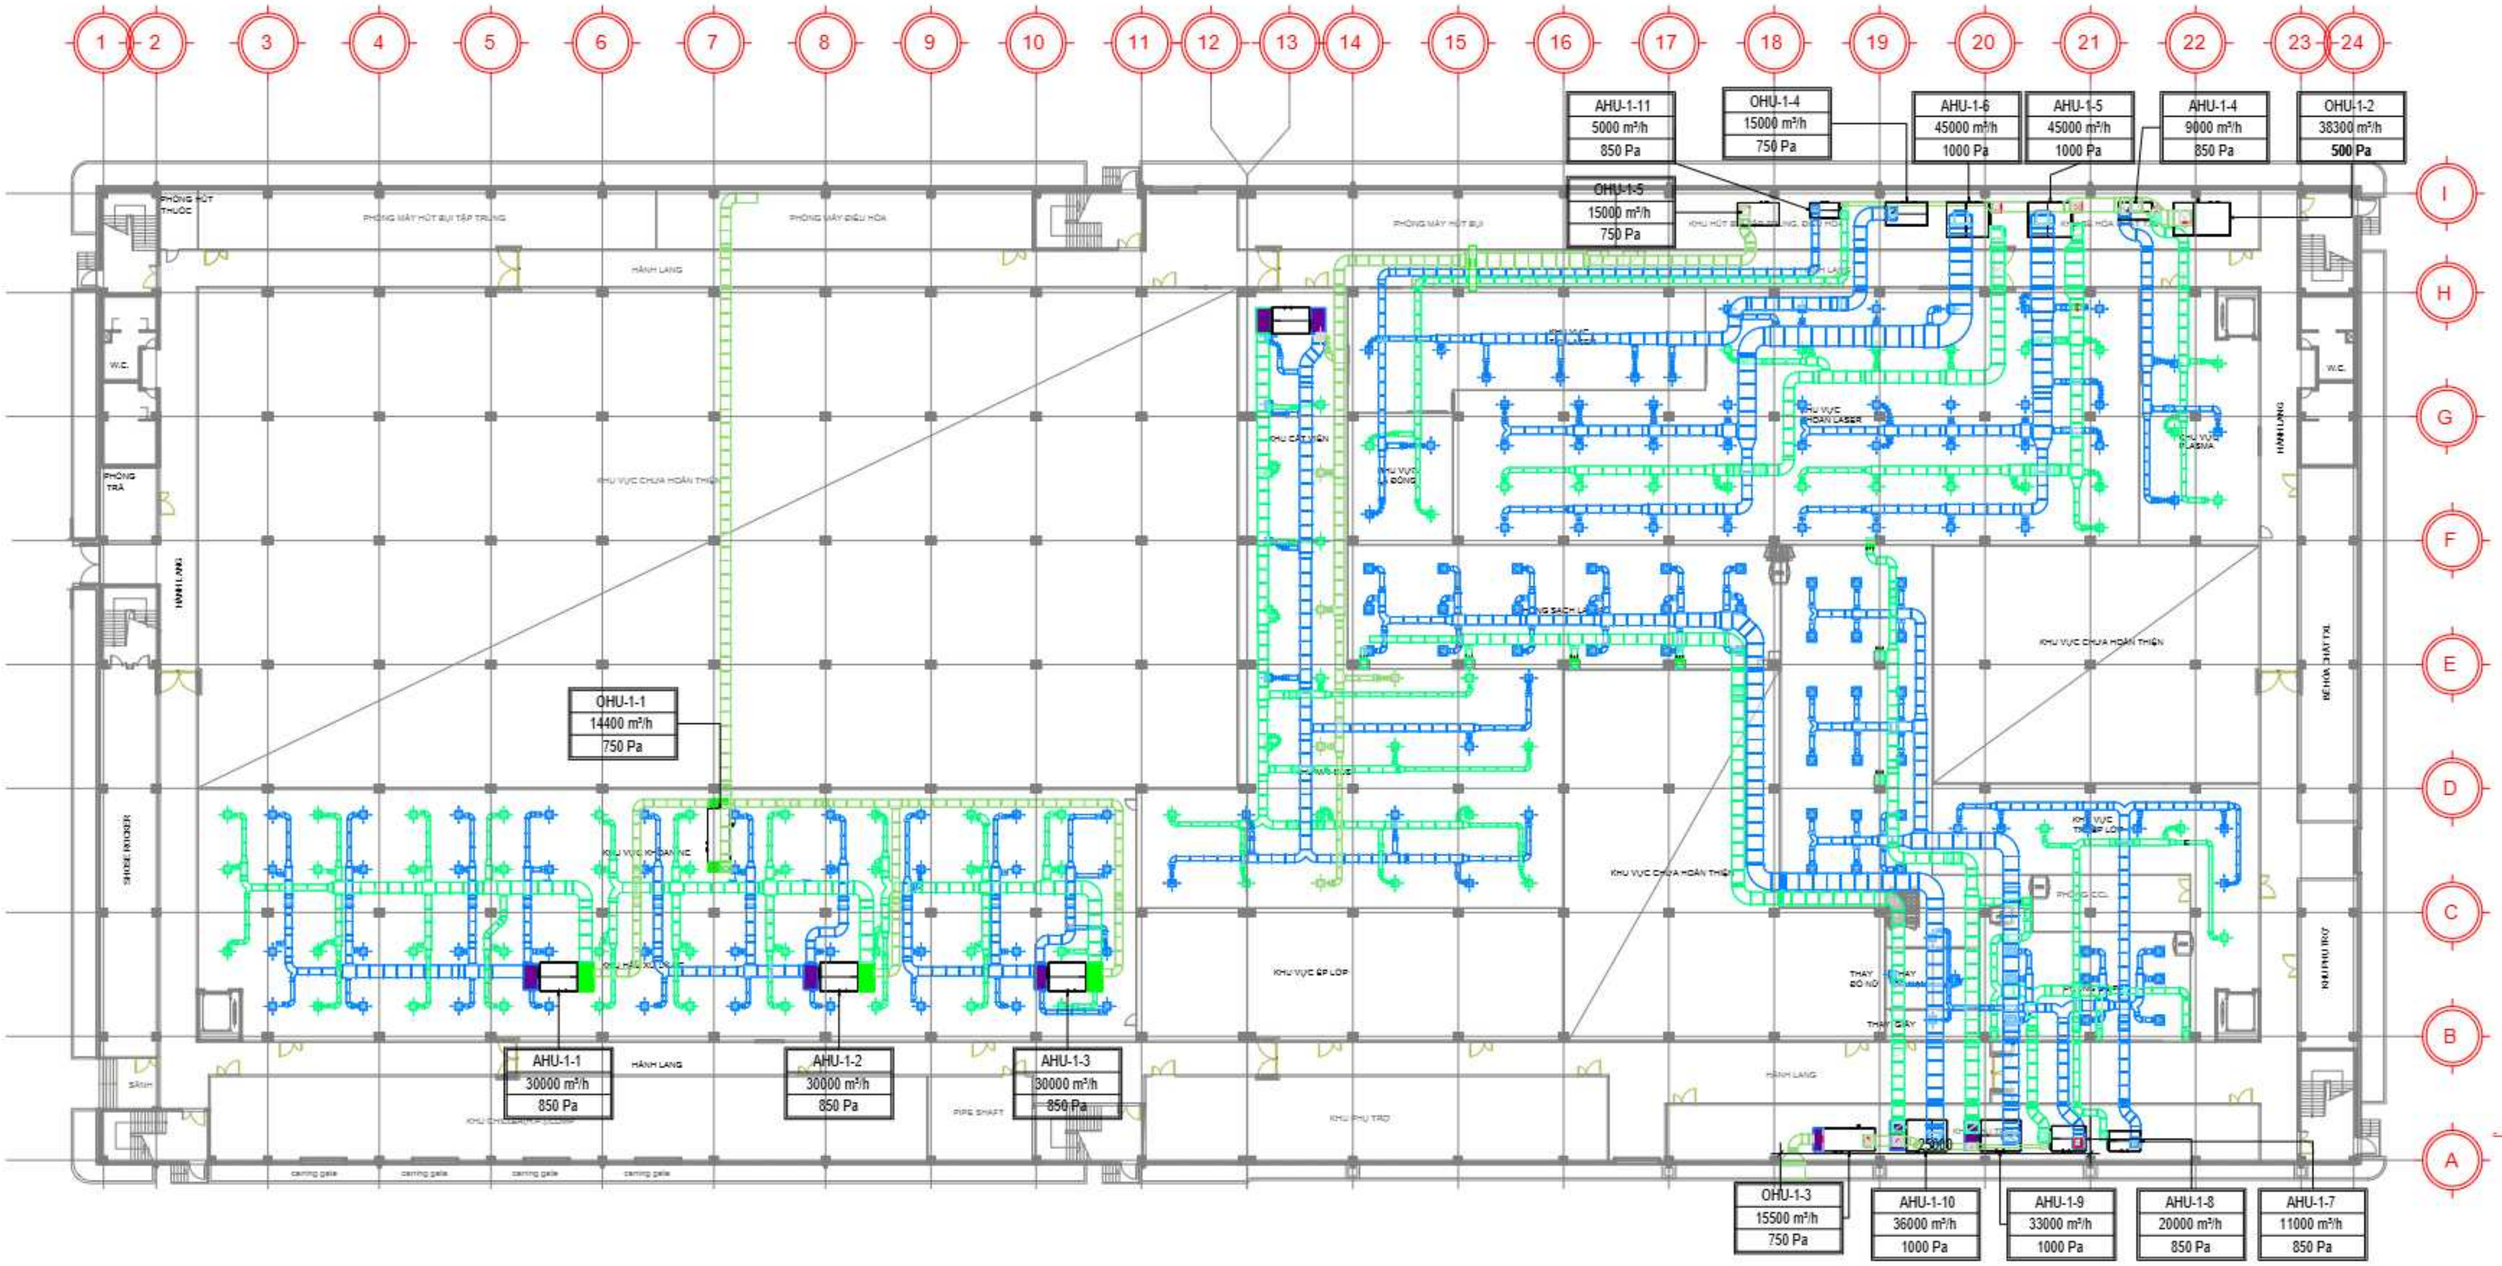
AHU-1-11
5000 m³/h
850 Pa
OHU-1-4
15000 m³/h
750 Pa
AHU-1-6
45000 m³/h
1000 Pa
AHU-1-5
45000 m³/h
1000 Pa
AHU-1-4
9000 m³/h
850 Pa
OHU-1-2
38300 m³/h
500 Pa
OHU-1-5
15000 m³/h
750 Pa
OHU-1-1
14400 m³/h
750 Pa
AHU-1-1
30000 m³/h
850 Pa
AHU-1-2
30000 m³/h
850 Pa
AHU-1-3
30000 m³/h
850 Pa
OHU-1-3
15500 m³/h
750 Pa
AHU-1-10
36000 m³/h
1000 Pa
AHU-1-9
33000 m³/h
1000 Pa
AHU-1-8
20000 m³/h
850 Pa
AHU-1-7
11000 m³/h
850 Pa

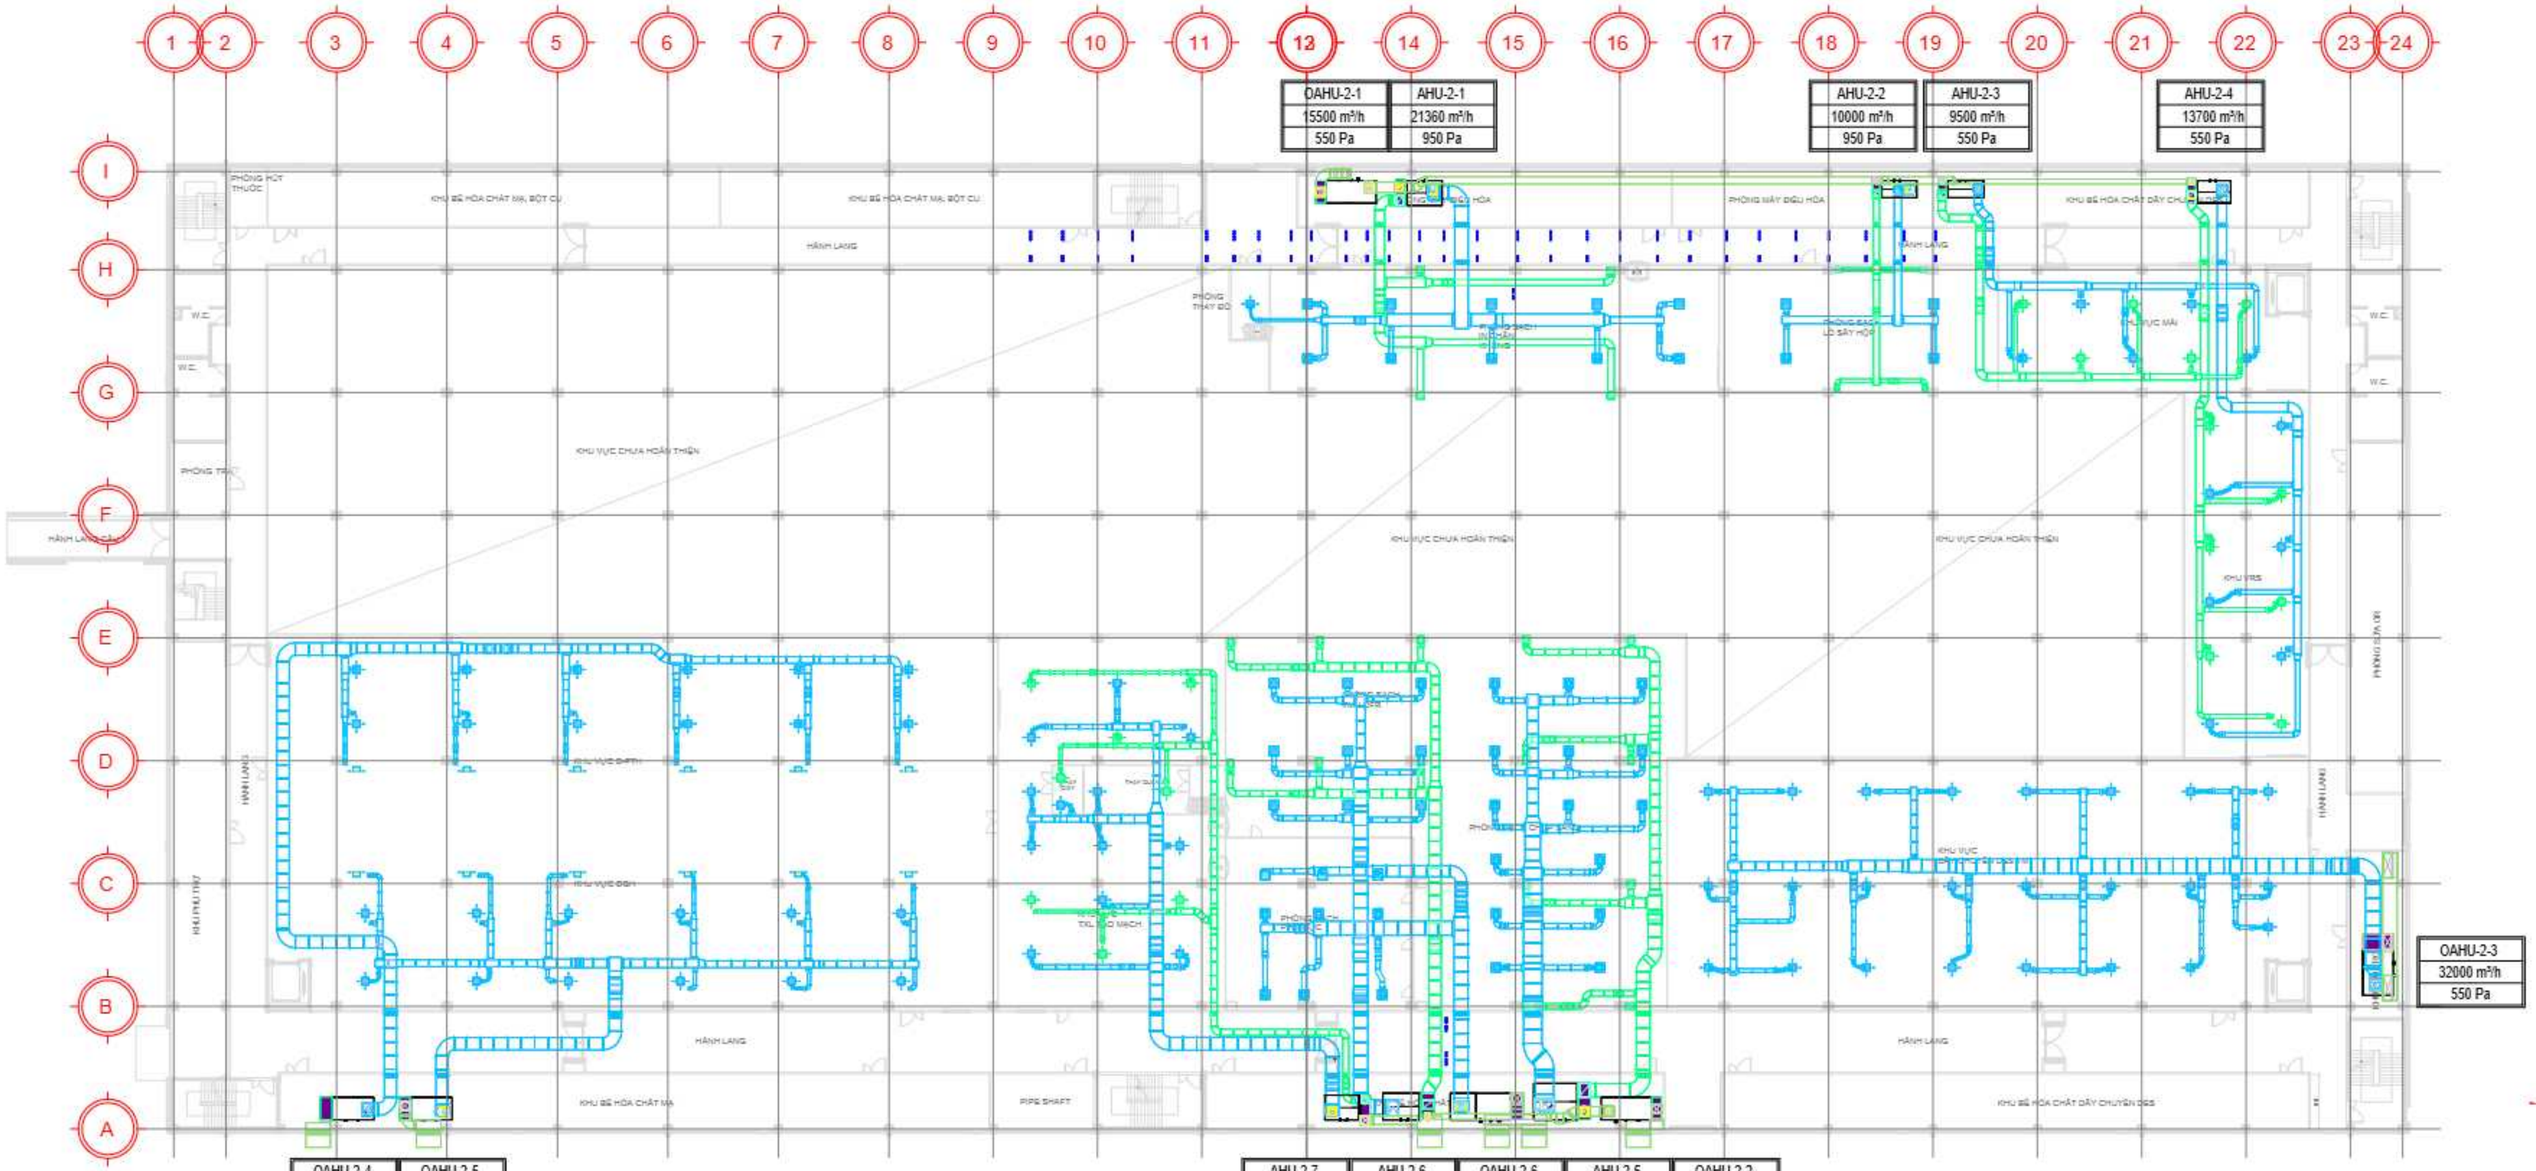
1
2
3
4
5
6
7
8
9
10
11
12
14
15
16
17
18
19
20
21
22
23
24
I
H
G
F
E
D
C
B
A
OAHU-2-1
15500 m³/h
550 Pa
AHU-2-1
21360 m³/h
950 Pa
AHU-2-2
10000 m³/h
950 Pa
AHU-2-3
9500 m³/h
550 Pa
AHU-2-4
13700 m³/h
550 Pa
OAHU-2-3
32000 m³/h
550 Pa
OAHU-2-4
17000 m³/h
550 Pa
OAHU-2-5
17000 m³/h
550 Pa
AHU-2-7
20280 m³/h
550 Pa
AHU-2-6
28000 m³/h
950 Pa
OAHU-2-6
28000 m³/h
950 Pa
AHU-2-5
48900 m³/h
950 Pa
OAHU-2-2
16700 m³/h
950 Pa

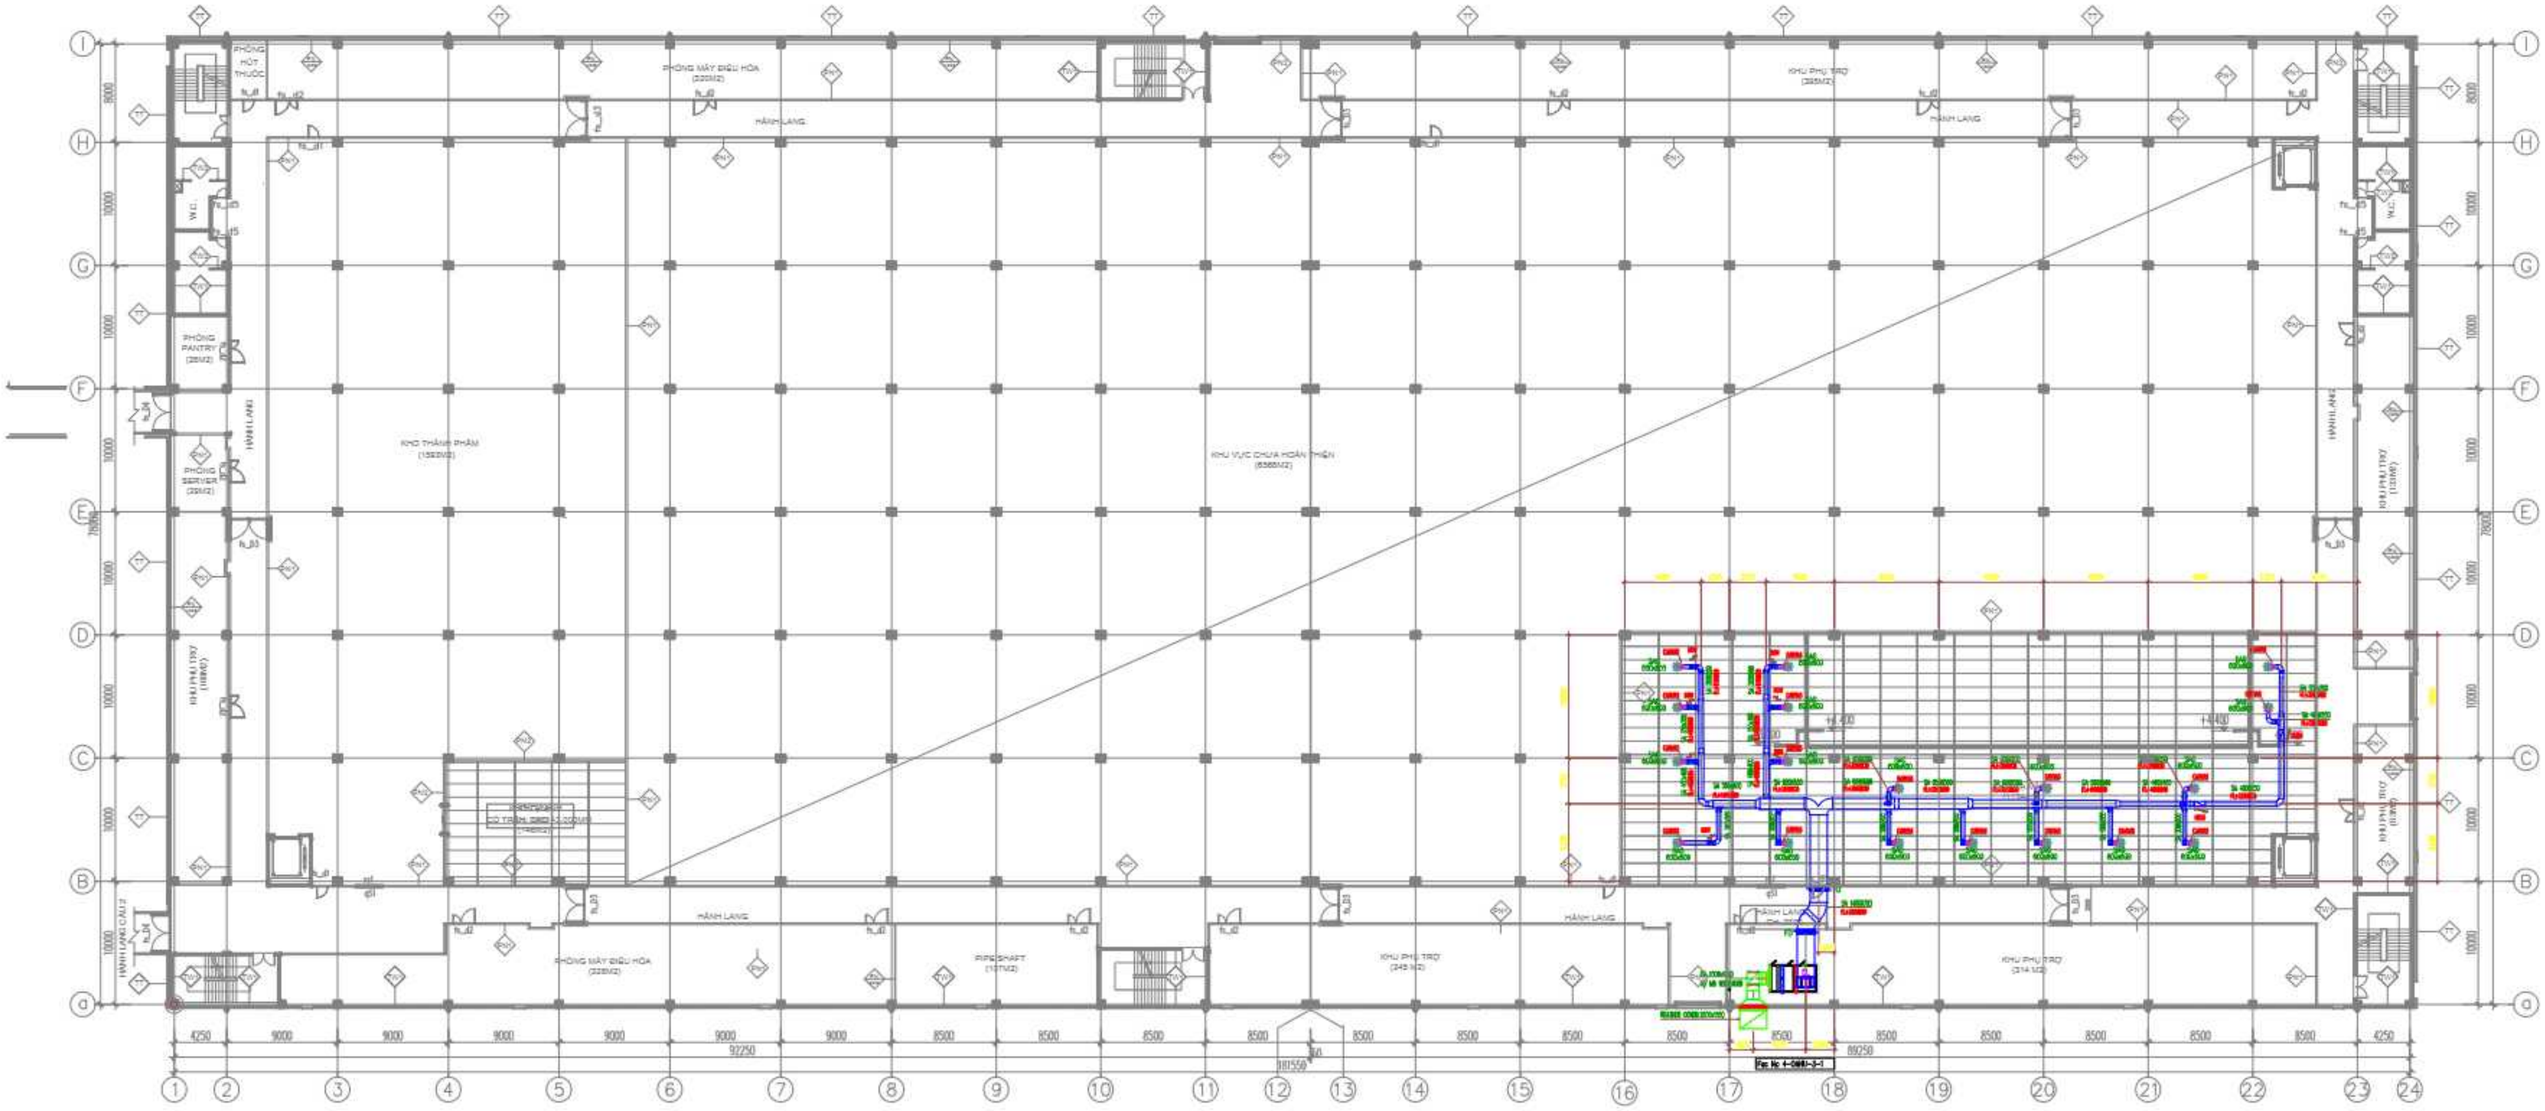
PHÒNG HÚT THUỐC
PHÒNG MÁY ĐIỀU HÒA (320M2)
HÀNH LANG
KHU PHỤ TRỢ (325M2)
W.C.
PHÒNG PANTRY (25M2)
PHÒNG SERVER (25M2)
KHO THÀNH PHẨM (1582M2)
KHU VỰC CHƯA HOÀN THIỆN (6566M2)
PHÒNG MÁY ĐIỀU HÒA (320M2)
PIPESHAFT (15TM2)
KHU PHỤ TRỢ (242 M2)
KHU PHỤ TRỢ (314 M2)
Fac No 4 3F

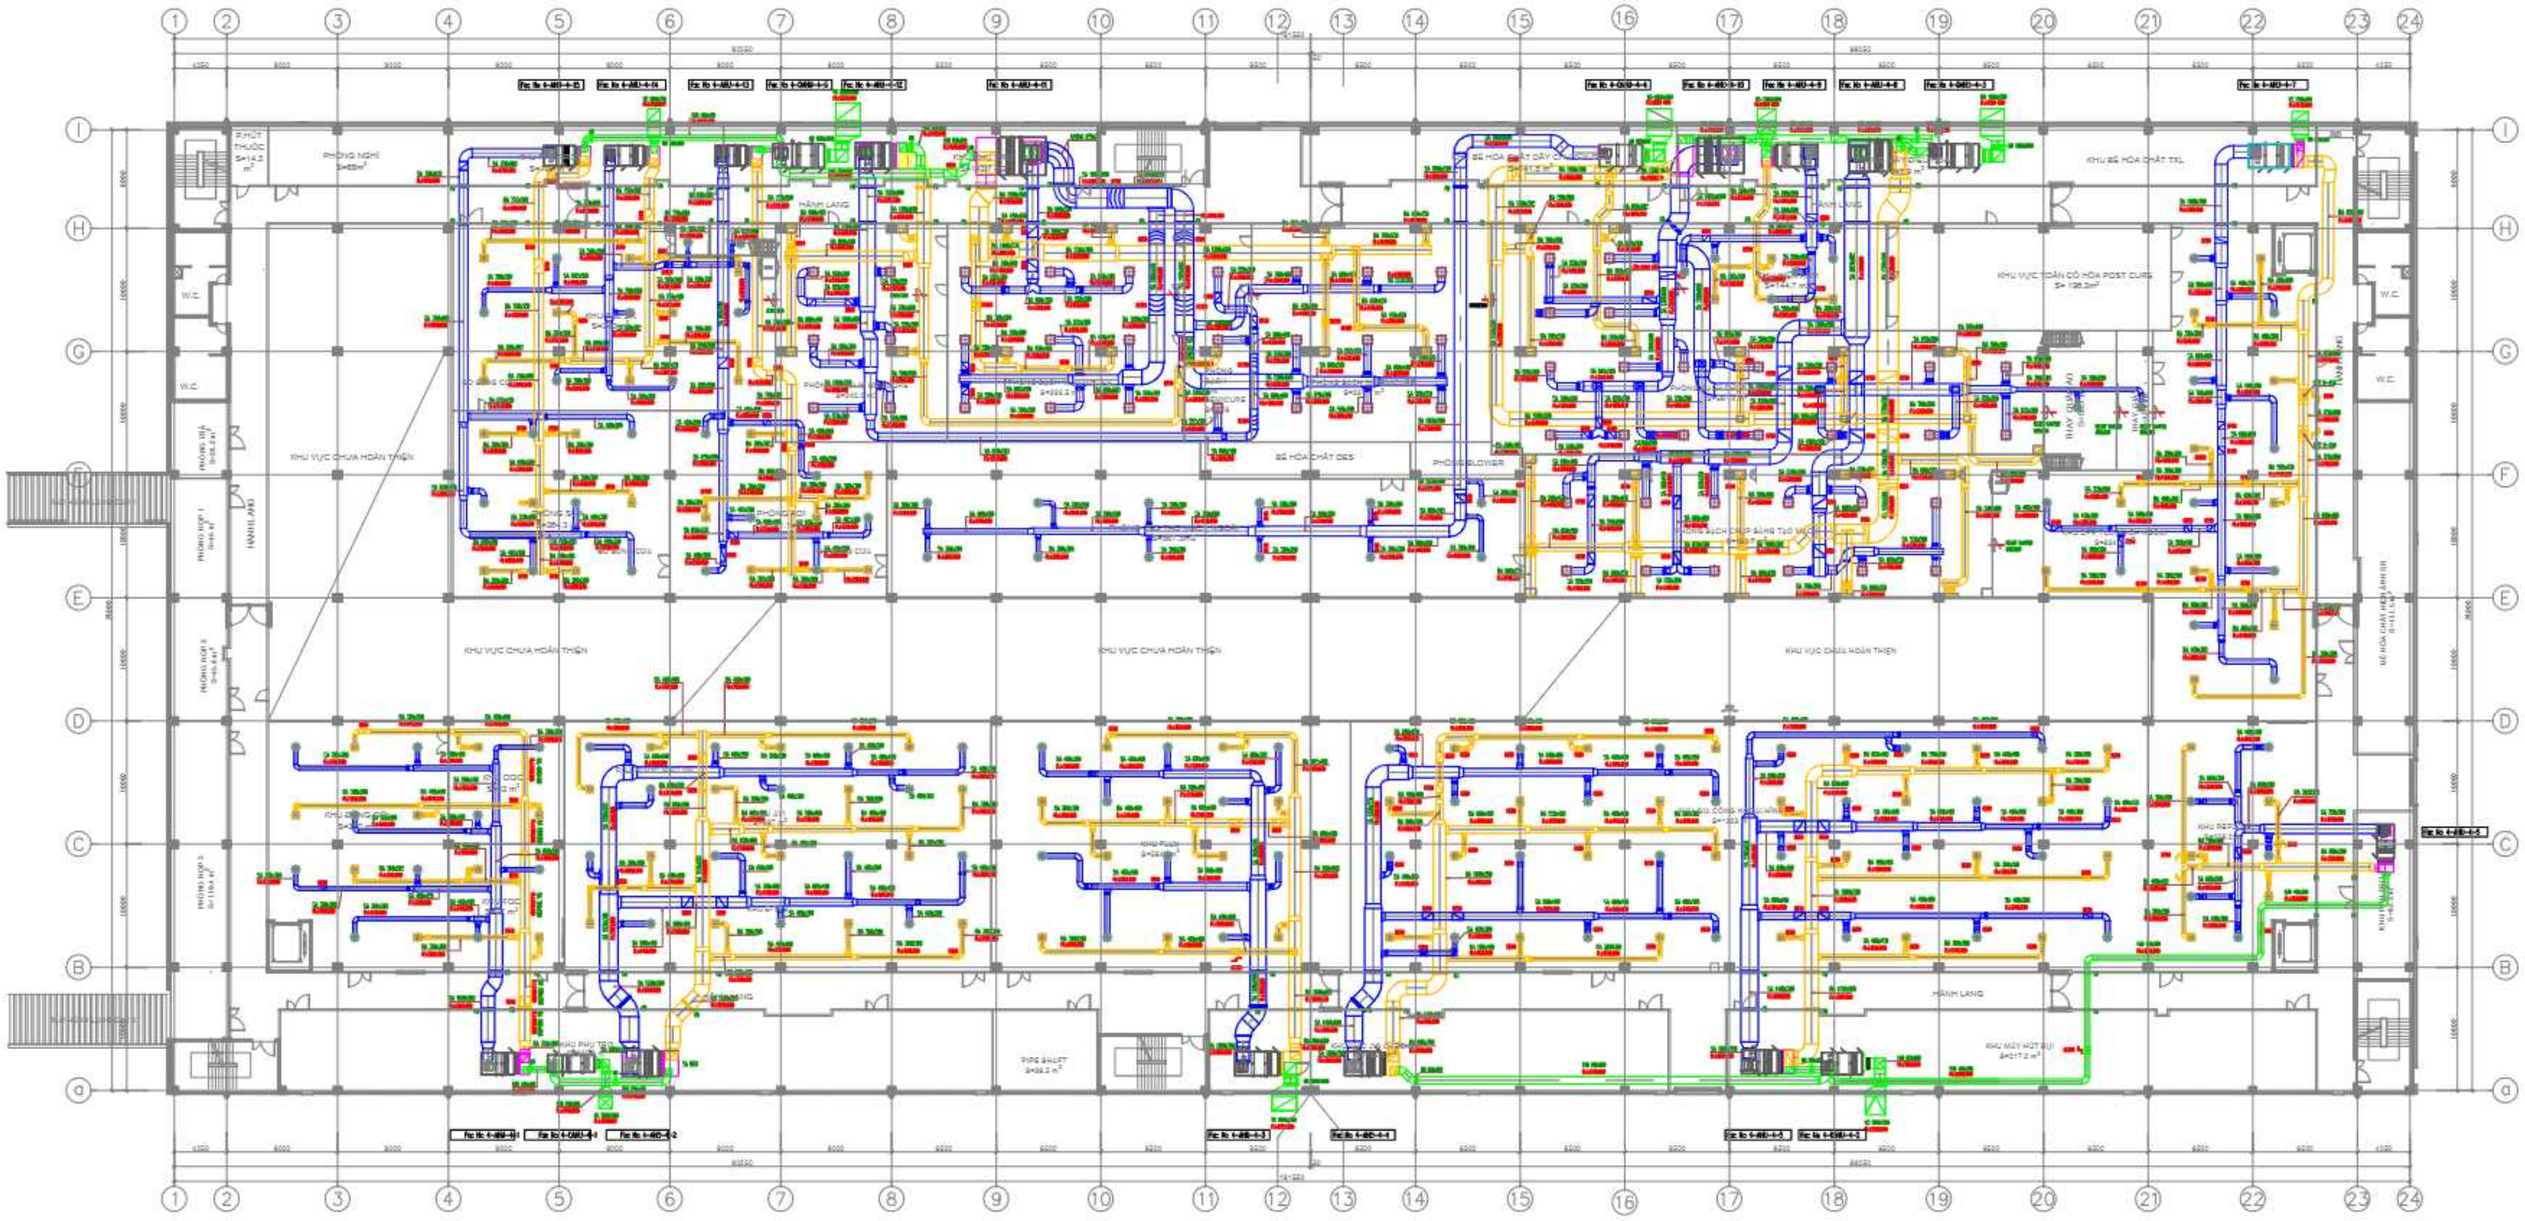

Fac No 4 4F

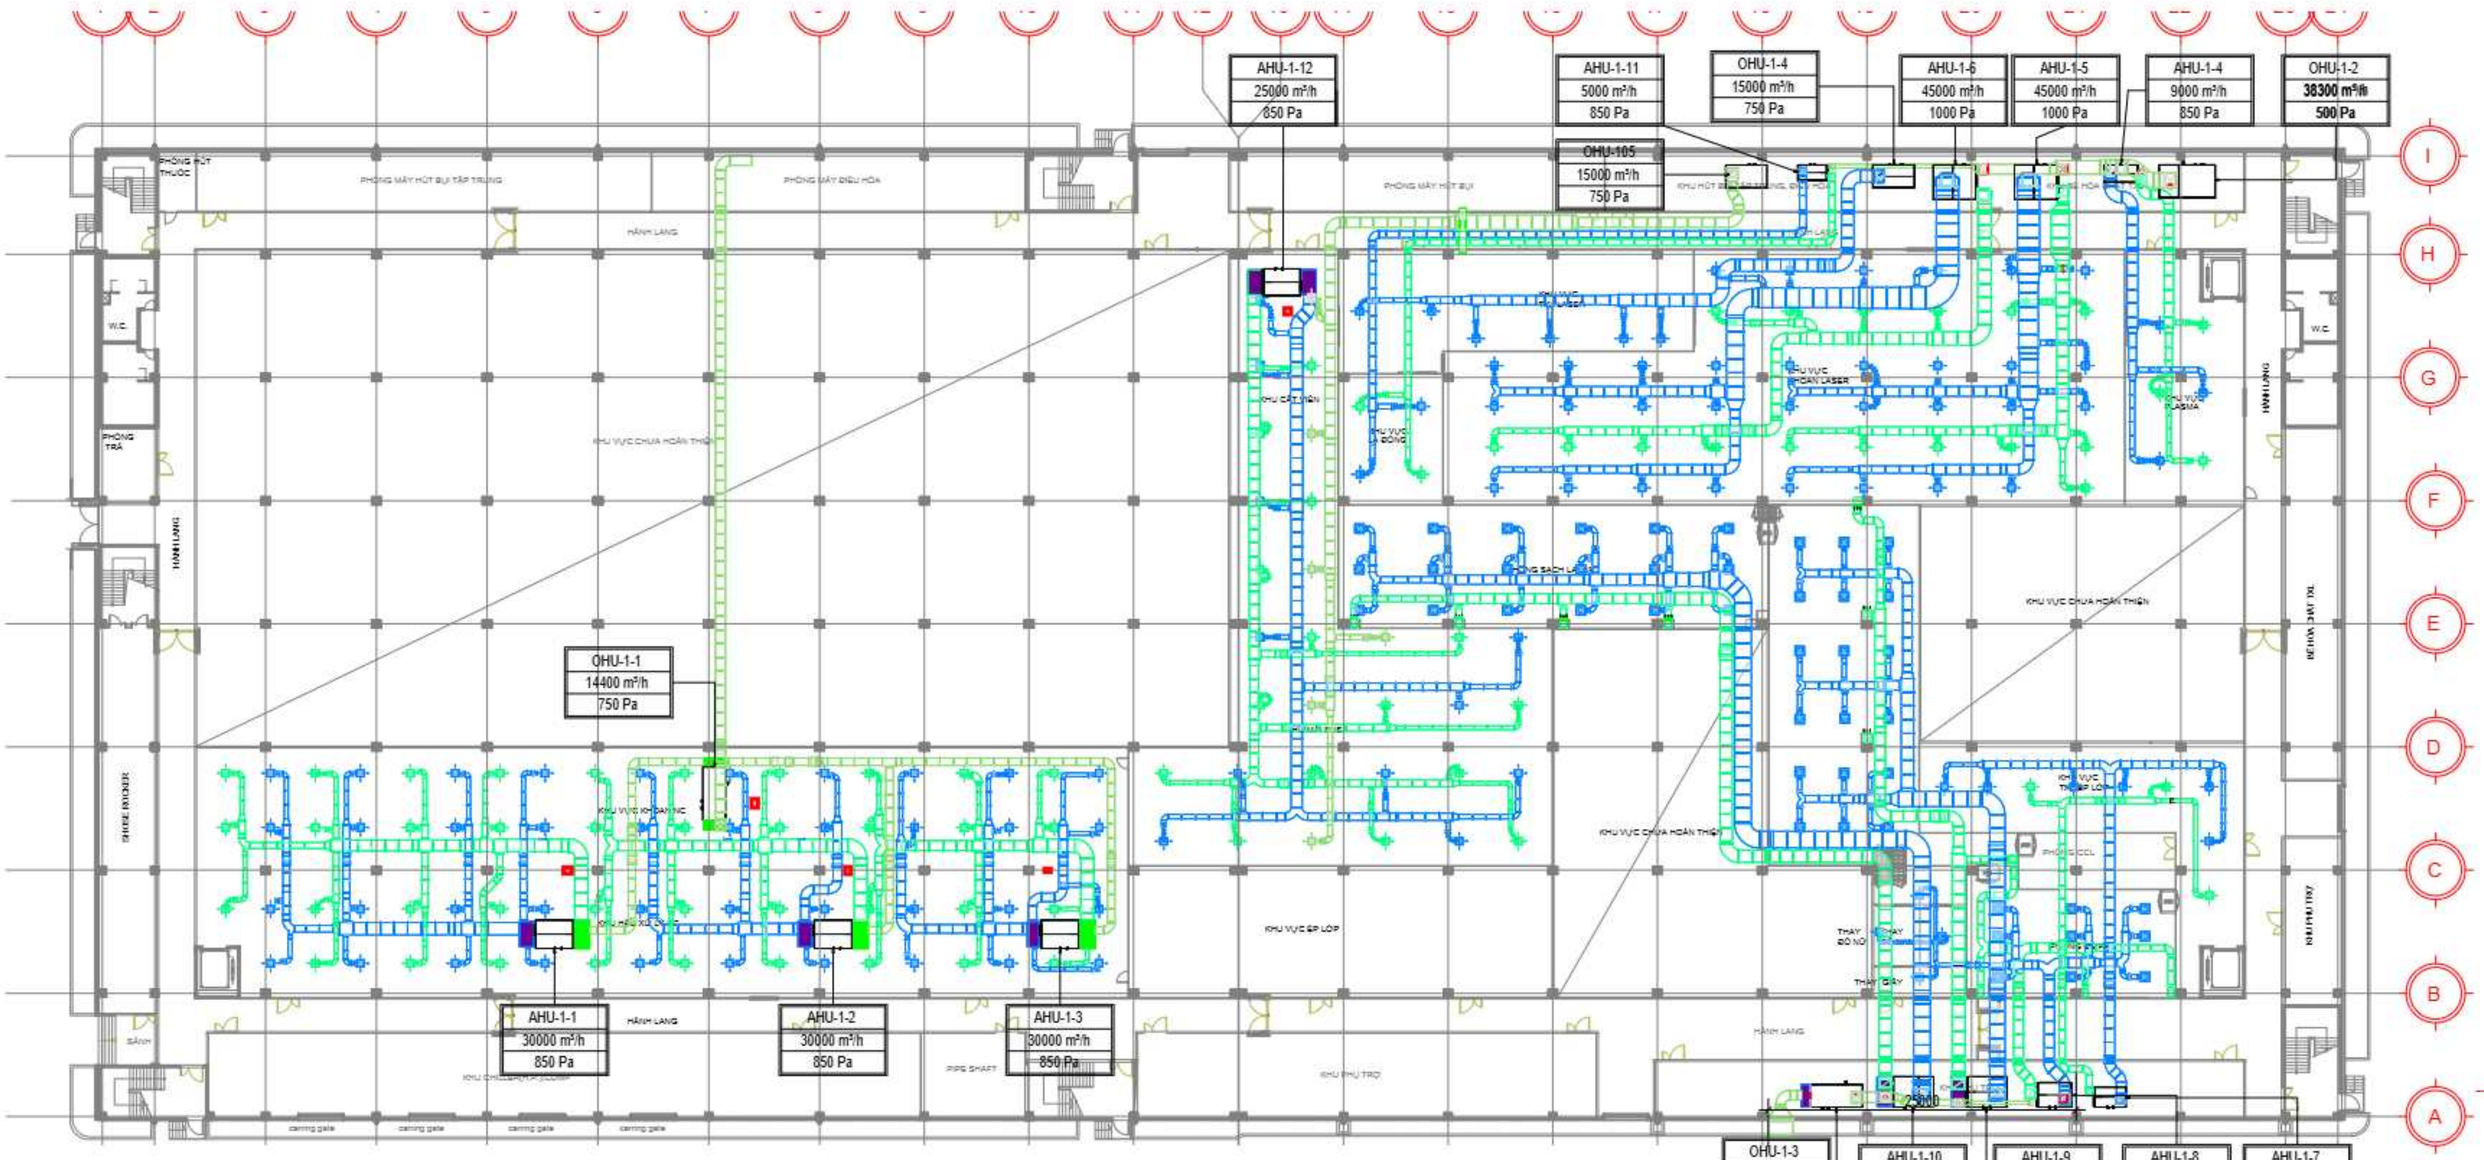
AHU-1-12
25000 m³/h
850 Pa
AHU-1-11
5000 m³/h
850 Pa
OHU-1-4
15000 m³/h
750 Pa
AHU-1-6
45000 m³/h
1000 Pa
AHU-1-5
45000 m³/h
1000 Pa
AHU-1-4
9000 m³/h
850 Pa
OHU-1-2
38300 m³/h
500 Pa
OHU-105
15000 m³/h
750 Pa
OHU-1-1
14400 m³/h
750 Pa
AHU-1-1
30000 m³/h
850 Pa
AHU-1-2
30000 m³/h
850 Pa
AHU-1-3
30000 m³/h
850 Pa
OHU-1-3
15500 m³/h
750 Pa
AHU-1-10
36000 m³/h
1000 Pa
AHU-1-9
33000 m³/h
1000 Pa
AHU-1-8
20000 m³/h
850 Pa
AHU-1-7
11000 m³/h
850 Pa
I
H
G
F
E
D
C
B
A

Fac No 4 1F