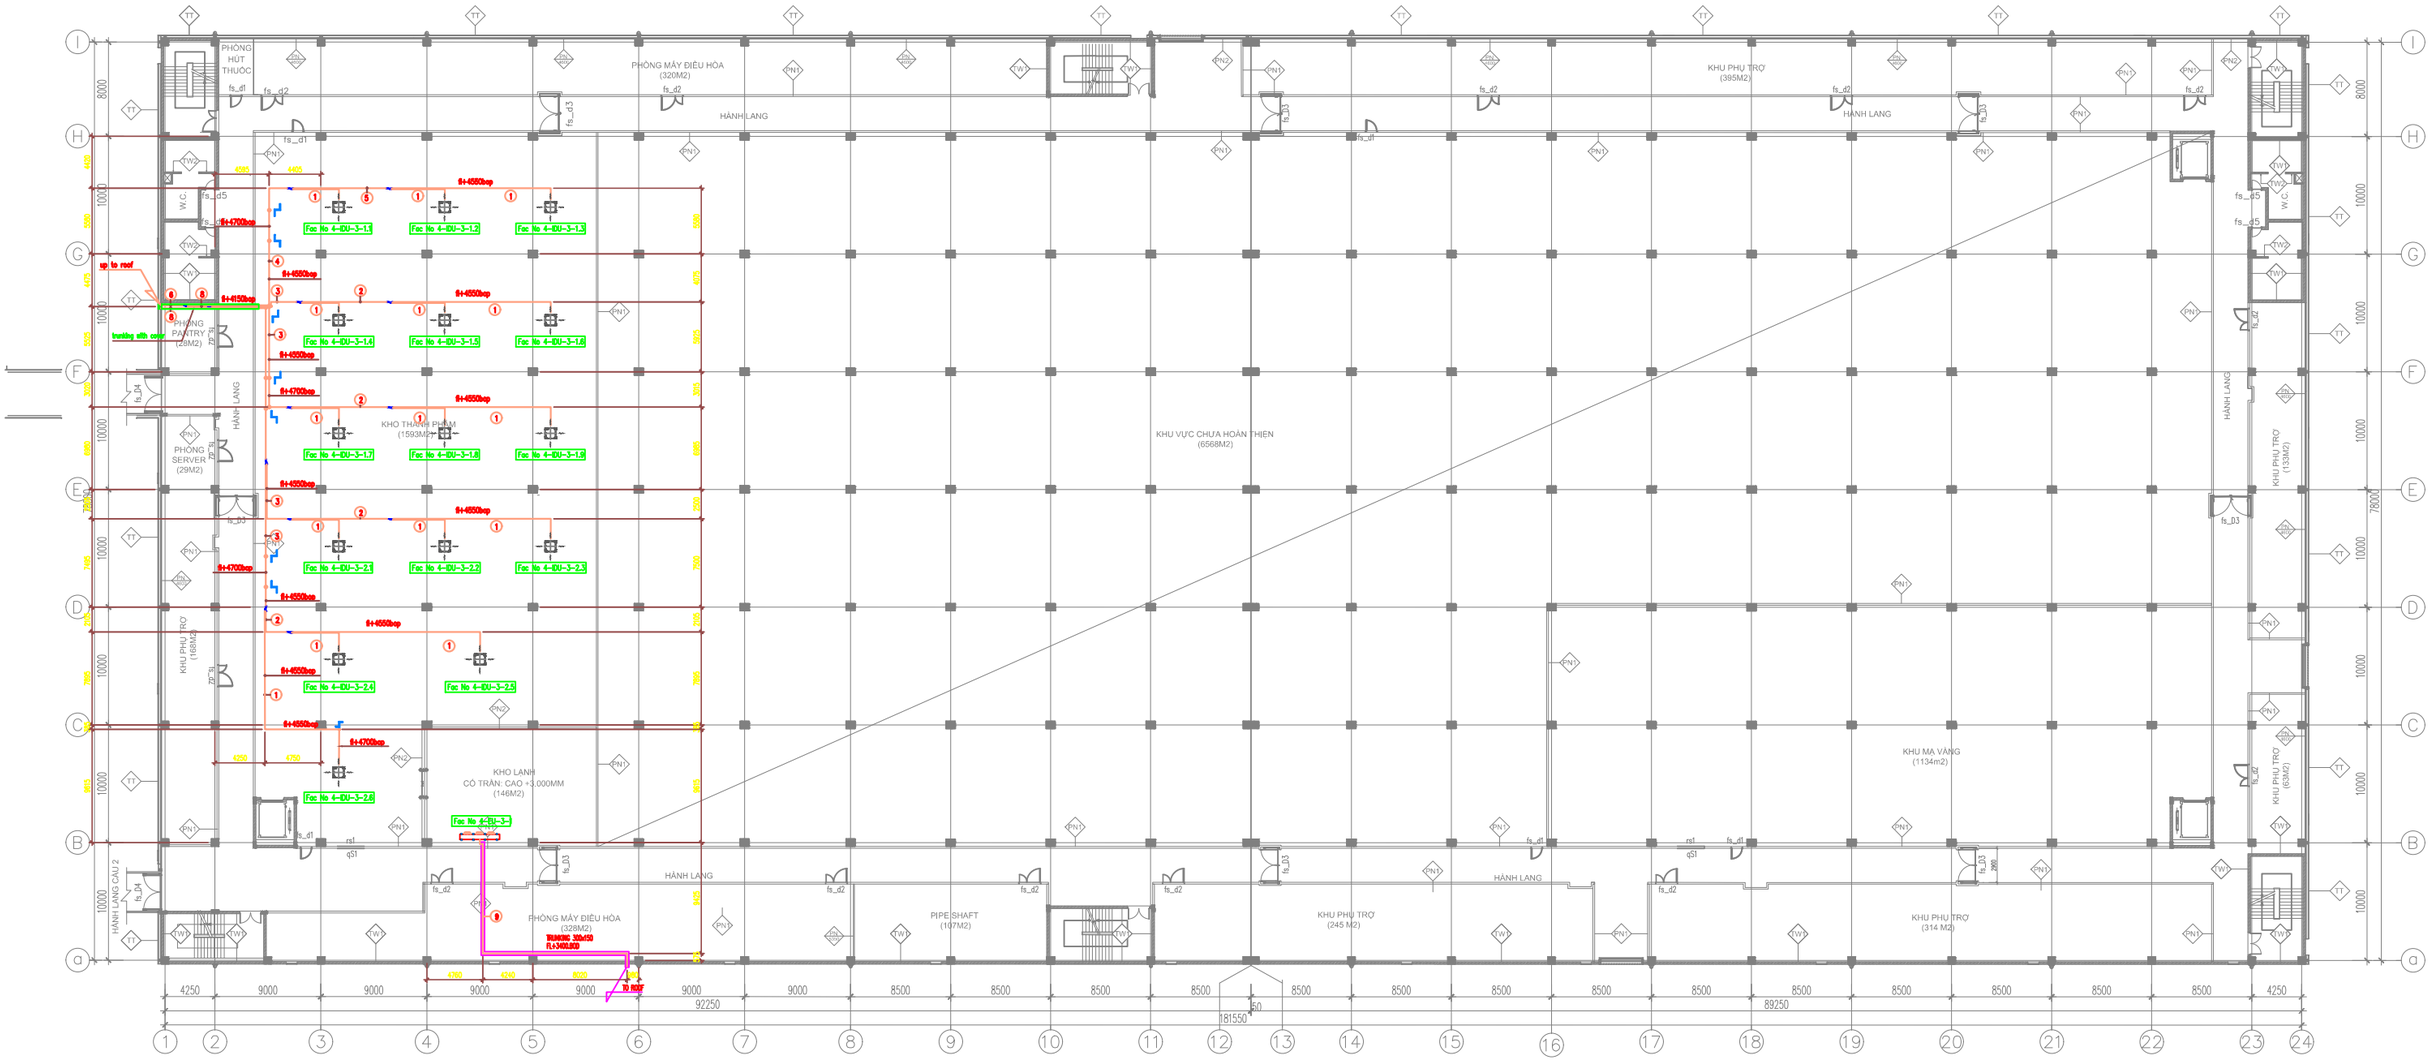
PHÒNG HÚT THUỐC
PHÒNG MÁY ĐIỀU HÒA (320M2)
HÀNH LANG
KHU PHỤ TRỢ (395M2)
W.C.
PHÒNG PANTRY (28M2)
PHÒNG SERVER (29M2)
KHO THÀNH PHẨM (1593M2)
KHU VỰC CHƯA HOÀN THIỆN (6568M2)
KHU PHỤ TRỢ (153M2)
KHU PHỤ TRỢ (168M2)
KHO LẠNH CÓ TRẦN: CAO +3,000MM (146M2)
KHU MA VÀNG (1134m2)
KHU PHỤ TRỢ (63M2)
PHÒNG MÁY ĐIỀU HÒA (328M2)
PIPE SHAFT (107M2)
KHU PHỤ TRỢ (245 M2)
KHU PHỤ TRỢ (314 M2)
HÀNH LANG CẦU 2
up to roof
running with cover
Fac No 4-DU-3-1.1
Fac No 4-DU-3-1.2
Fac No 4-DU-3-1.3
Fac No 4-DU-3-1.4
Fac No 4-DU-3-1.5
Fac No 4-DU-3-1.6
Fac No 4-DU-3-1.7
Fac No 4-DU-3-1.8
Fac No 4-DU-3-1.9
Fac No 4-DU-3-2.1
Fac No 4-DU-3-2.2
Fac No 4-DU-3-2.3
Fac No 4-DU-3-2.4
Fac No 4-DU-3-2.5
Fac No 4-DU-3-2.6
Fac No 4-DU-3-
TRONG 300x150
FL+340,MEP
TO ROOF
92250
181550
89250

TẦNG MÁI - NHÀ MÁY 4